
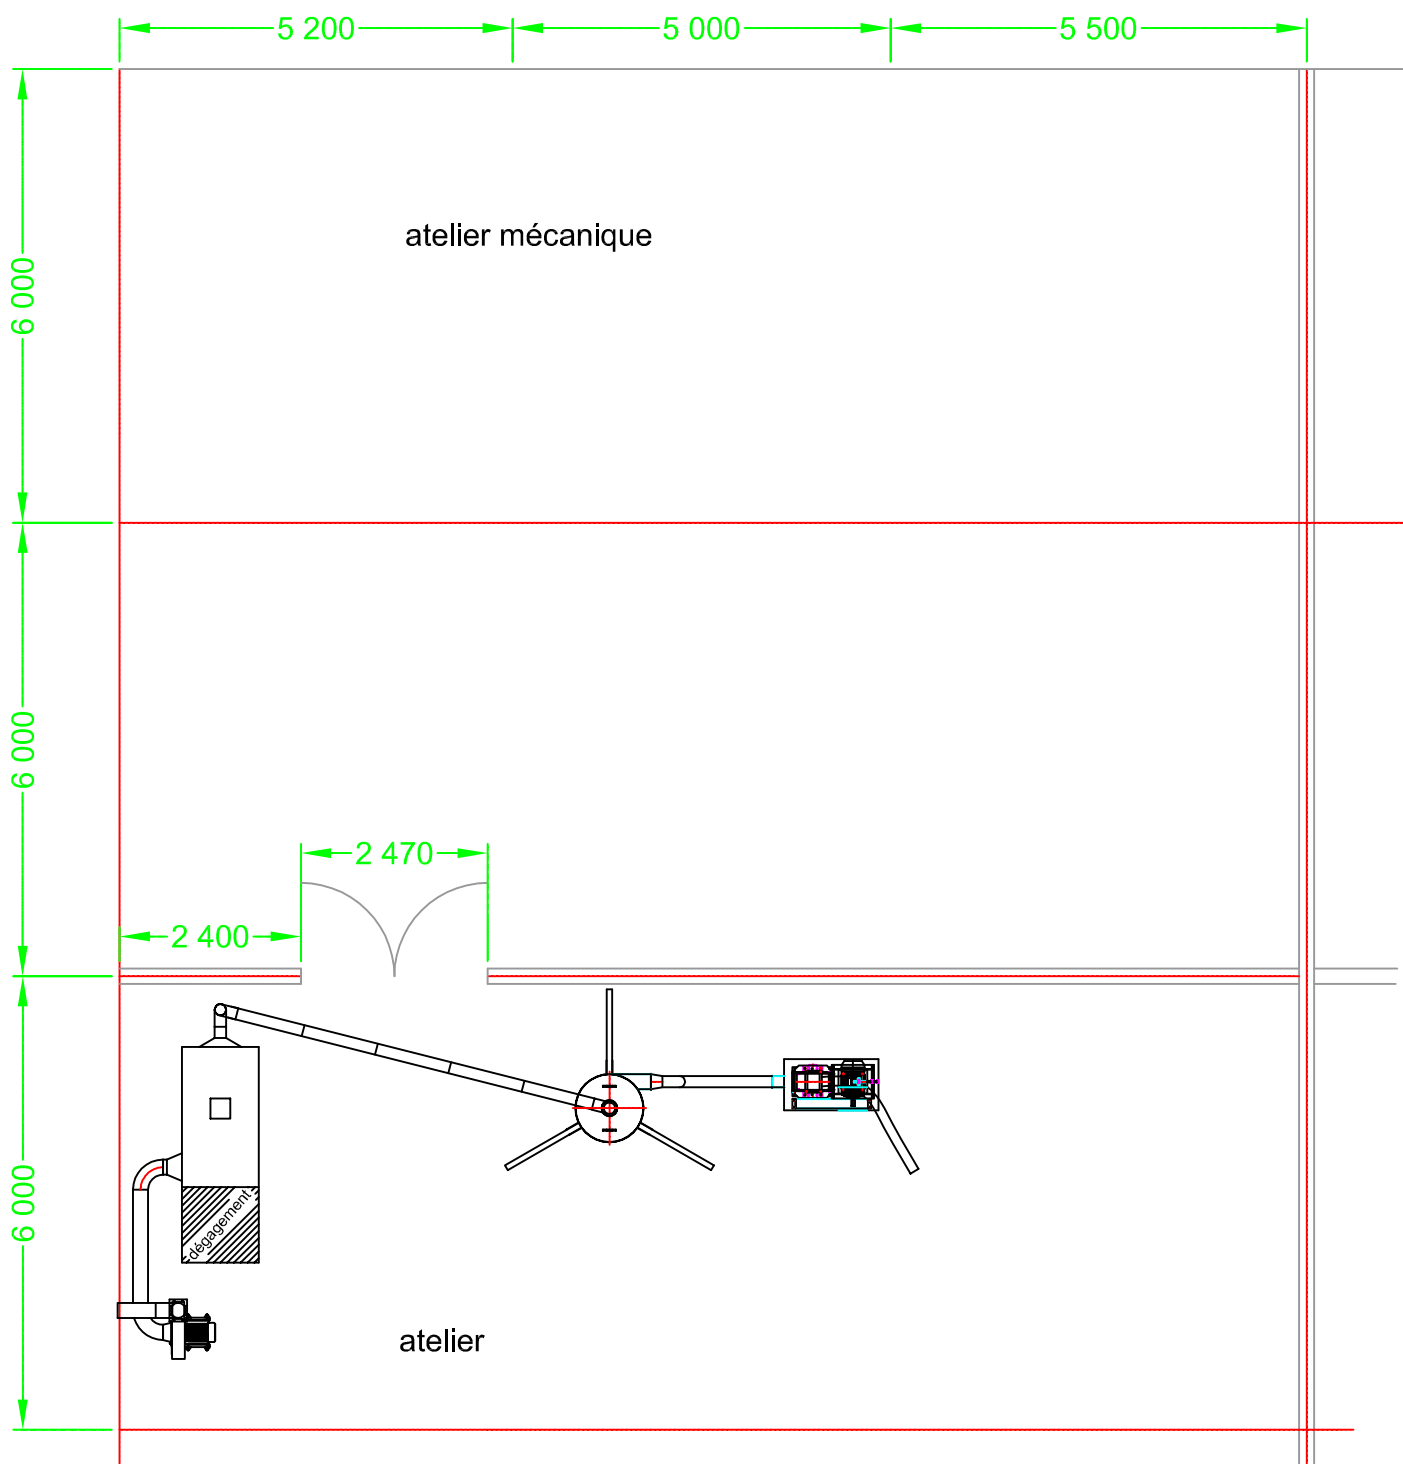


Echappement d'air du ventilateur à l'extérieur du bâtiment

découpe toiture et cheminée de guidage à réaliser sur place par le client

Fourniture client

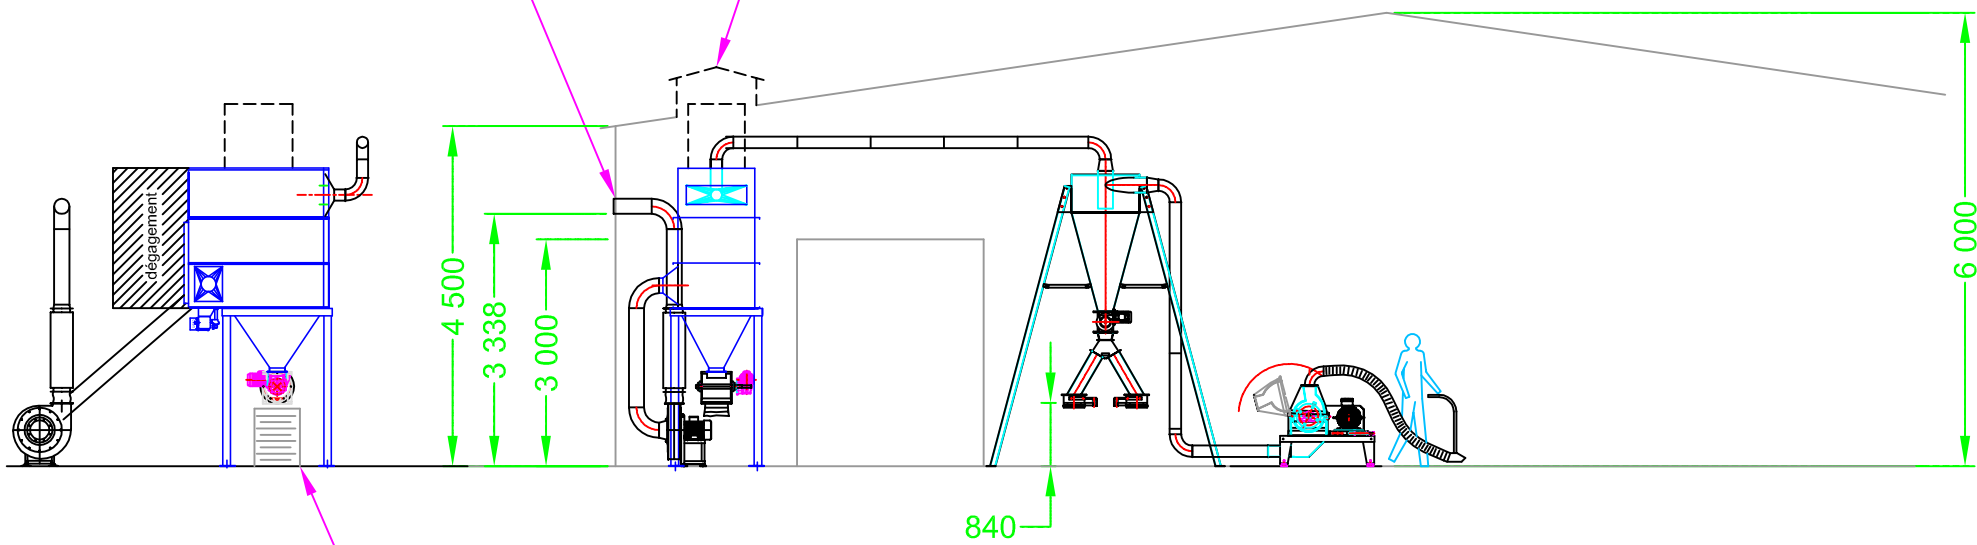

D	SORTIE VENTILATEUR A L'EXTERIEUR	BT	21/12/07
C	SUPPRESSION DU CAISSON	BT	17/10/07
B	AJOUT DU CAISSON INSONORISATION BROYEUR	BT	18/07/07
A	CREATION DU PLAN	BT	01/12/06

IND.	MATERIE	ETAT DE LIVRAISON	DEBIT	QUANTITE	PLAN D'ENS.	REF. DU PRODUIT	VERIFIE PAR
MODIFICATIONS							
Tolérance générale:							
Etat de surface:							

IMPLANTATION  
LIGNE DE BROYAGE  
F6 N

PLAN N° : C06046/C07062

FORMAT : A3

electra

47170 POUDEMANS (FRANCE)  
TEL:05.53.65.73.55-FAX:05.53.97.33.05  
e-mail: electra@electra.fr-www.electra.fr

Ce plan ne peut être reproduit, communiqué ou modifié sans notre autorisation (let du 13/1/957)