





VUE SUIVANT A-A

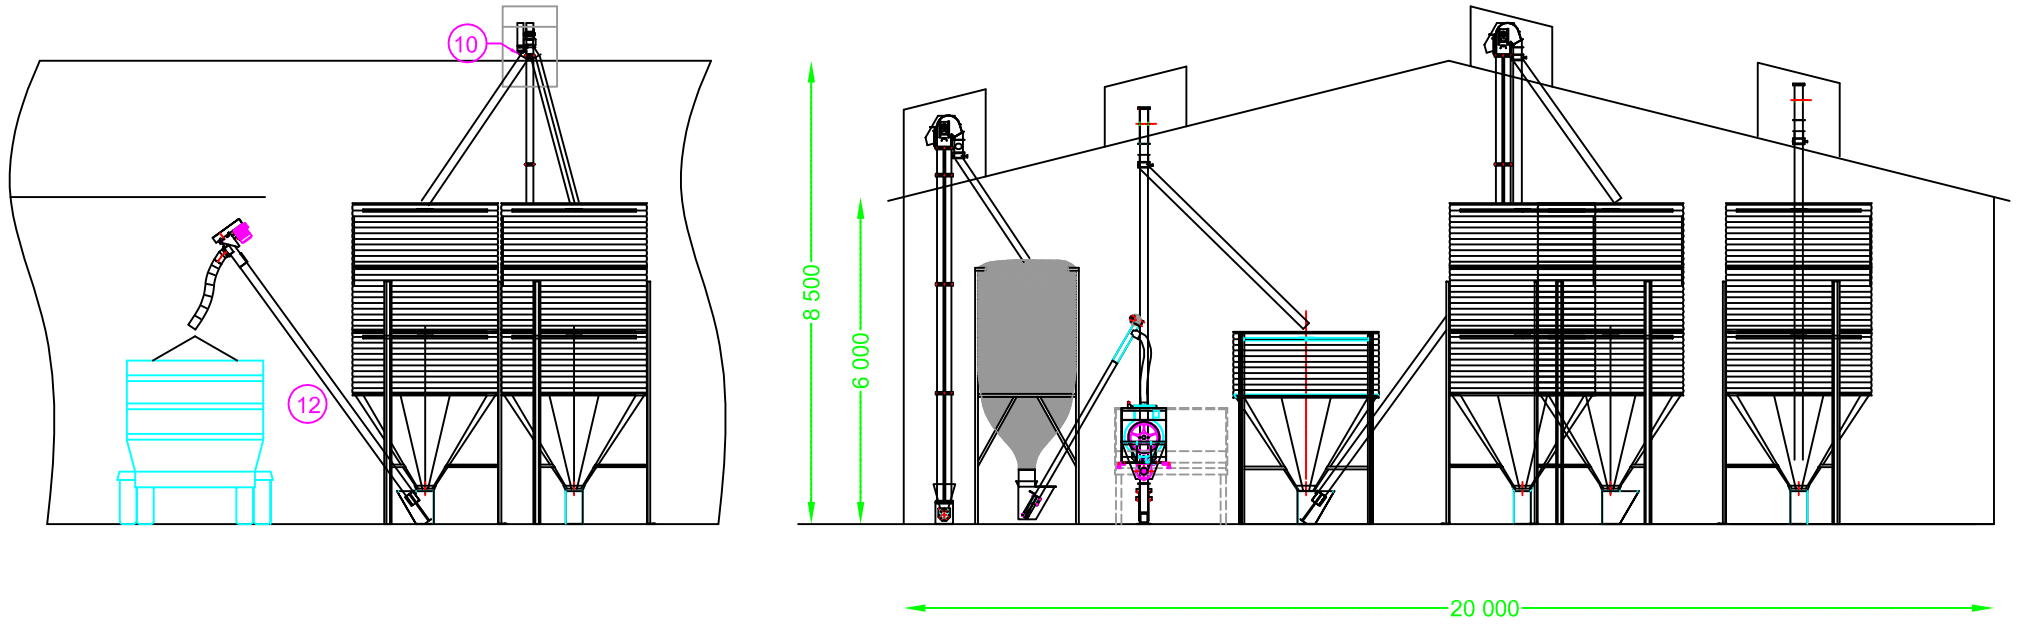

VUE SUIVANT C-C

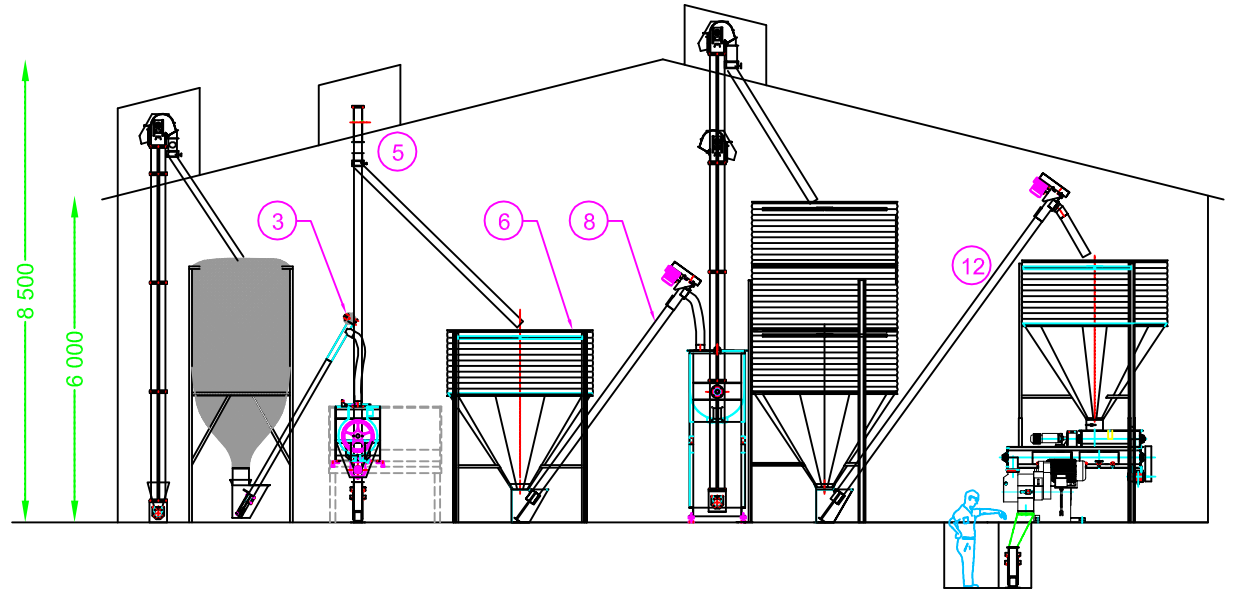

VUE SUIVANT B-B

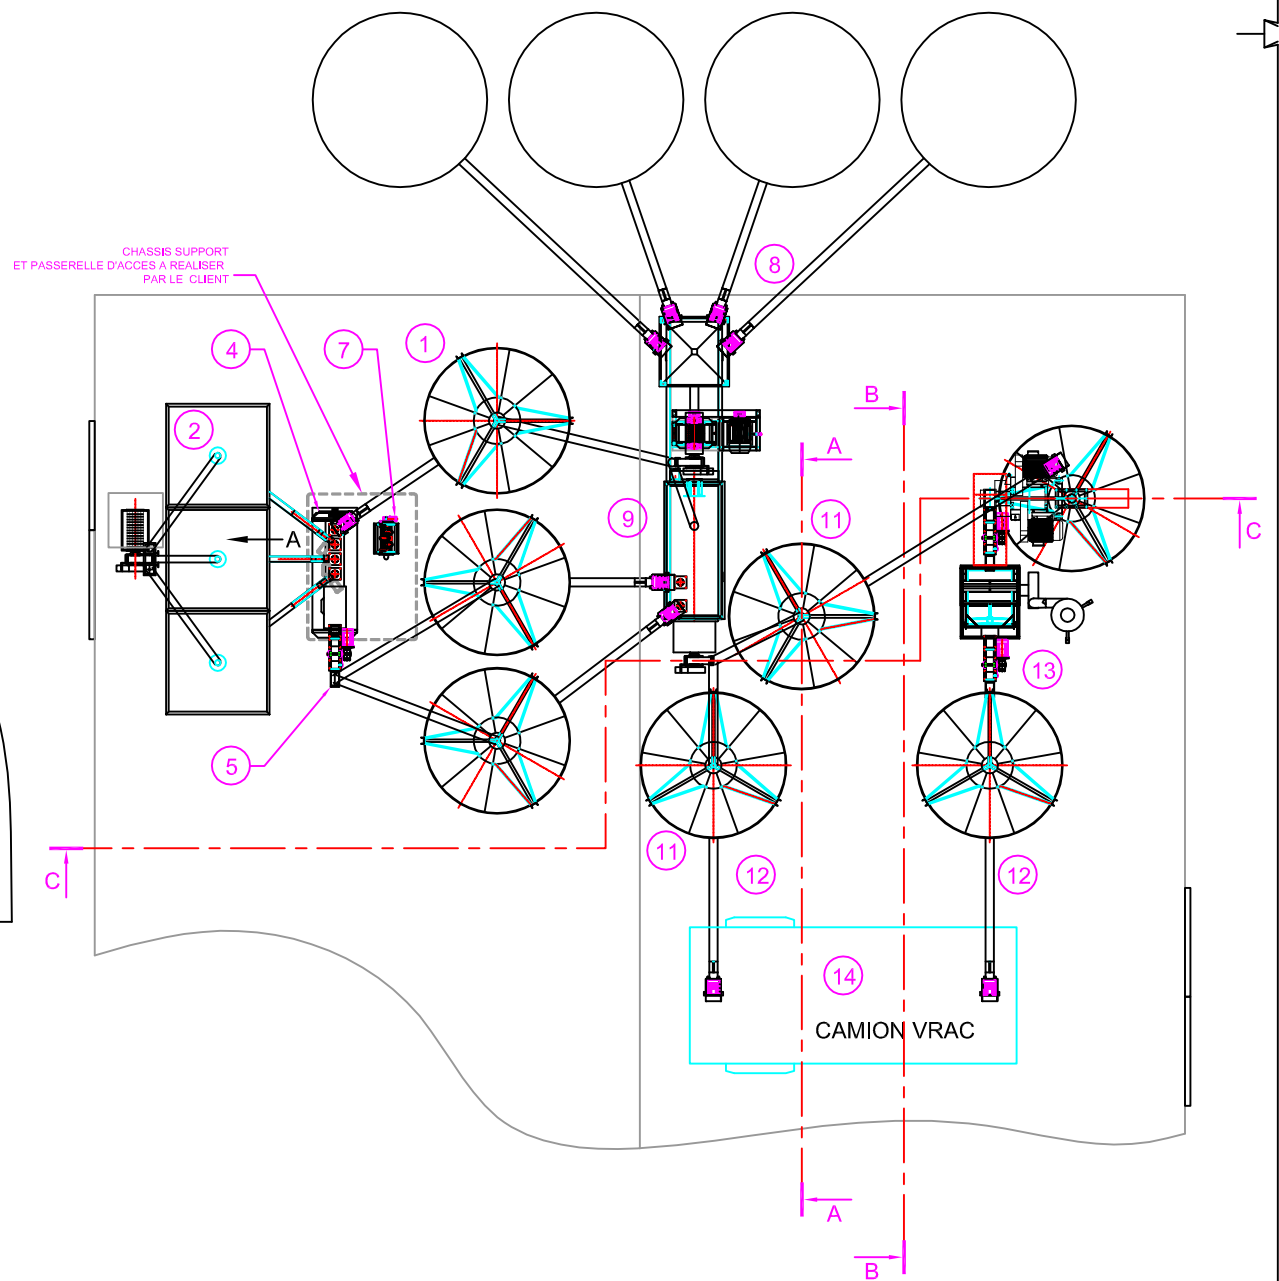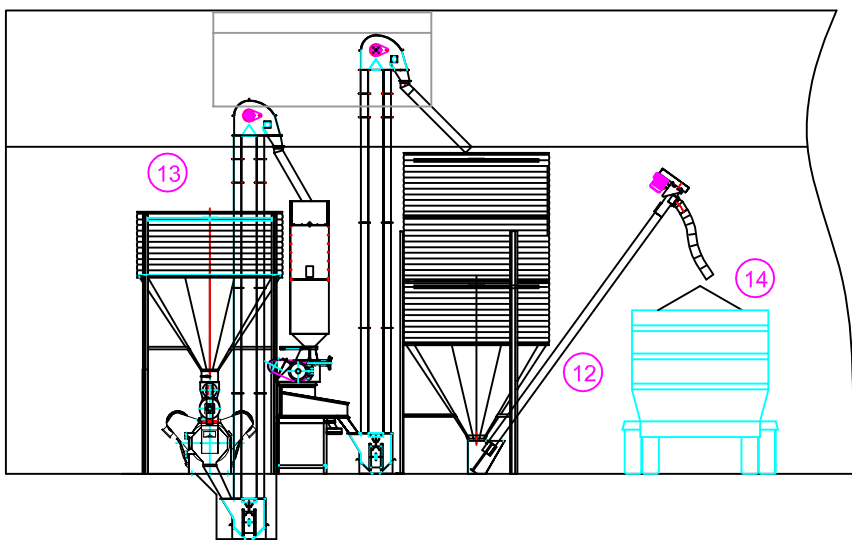

| | |
|----|--------------------------------|
| 14 | CAMION VRAC CLIENT |
| 13 | UNITE DE GRANULATION / MIETTES |
| 12 | VIS ELEVATRICE Ø150 |
| 11 | BOISSEAU FARINE |
| 10 | BOITE A 2D ELECTROPNEUMATIQUE |
| 9 | FABRIQUE AUTOMATISEE 4 à 8 T/H |
| 8 | VIS ELEVATRICE Ø150 |
| 7 | MELANGEUR MH 100 (médicaments) |
| 6 | BOISSEAUX A COMPLEMENTAIRE |
| 5 | ELEVATEUR A GODETS |
| 4 | MELANGEUR MH 1000 R |
| 3 | VIS DE REPRISE |
| 2 | SILOS TREVIRA 9 m3 |
| 1 | BOISSEAU SOJA BROYE |

| | | | |
|---------------------|--|---|----------|
| A | CREATION DU PLAN | BT | 30/03/07 |
| IND. | MODIFICATIONS | DESSINE PAR | DATE |
| MATIERE | ETAT DE LIVRAISON | DEBIT | QUANTITE |
| PLAN D'ENS. | REF. DU PRODUIT | VERIFIE PAR | |
| Tolérance générale: | | Etat de surface: | |
| ECH: 1/100 | FABRIQUE D'ALIMENTS 40T/J UNITE DE MELANGE PREMIX UNITE DE GRANULATION / MIETTES | | |
| PLAN N°: C07023 | | | |
| electra | | 47170 POUDENAS (FRANCE) TEL:05.53.66.73.55-FAX:05.53.97.33.05 e-mail: electra@electra.fr-www.electra.fr Ce plan ne peut être reproduit, communiqué ou modifié sans notre autorisation (td du 1/3/1997) | |