
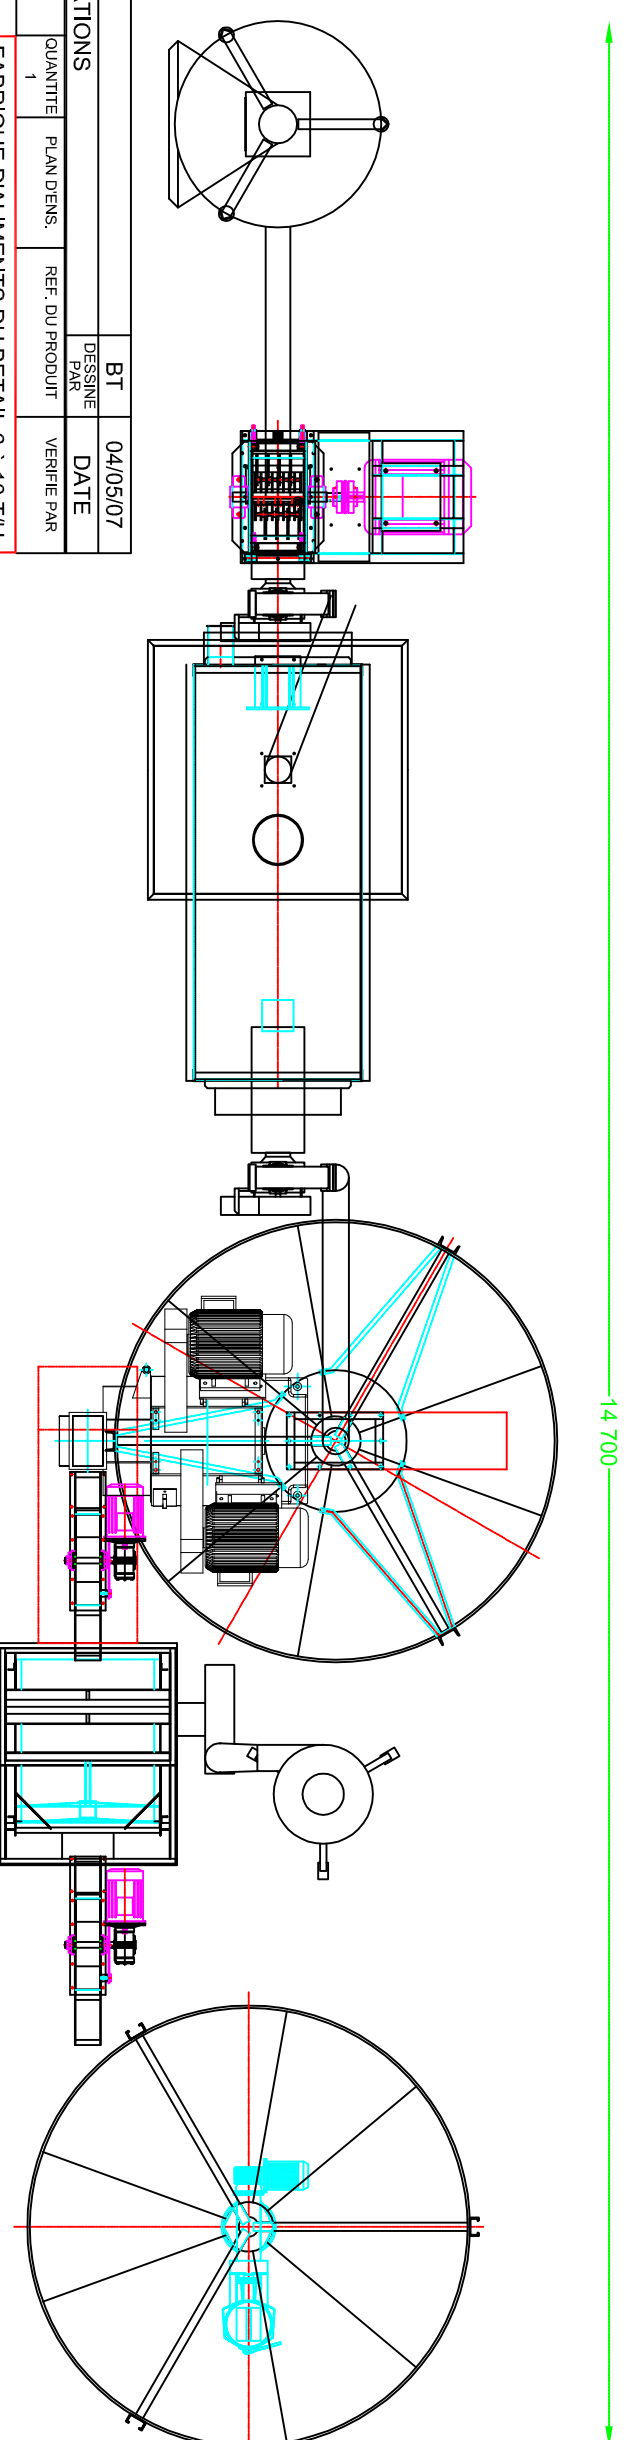


16	ENSACHEUSE ELECTRONIQUE
15	BOISSEAU
14	ELEVATEUR A GODETS
13	TAMISEUR
12	REFROIDISSEUR VERTICAL
11	ELEVATEUR A GODETS
10	PRESSE A GRANULIER
9	TREMIE SUR PRESSE
8	ELEVATEUR A PALETTES AVEC TREMIE
7	VIS A COMPLEMENTAIRES
6	MELANGEUR MH 3000
5	TREMIE D'ATTENTE
4	ELEVATEUR A PALETTES
3	BROYEUR F 10
2	VIS D'ALIMENTATION DU BROYEUR
1	PRE-MELANGEUR MV3

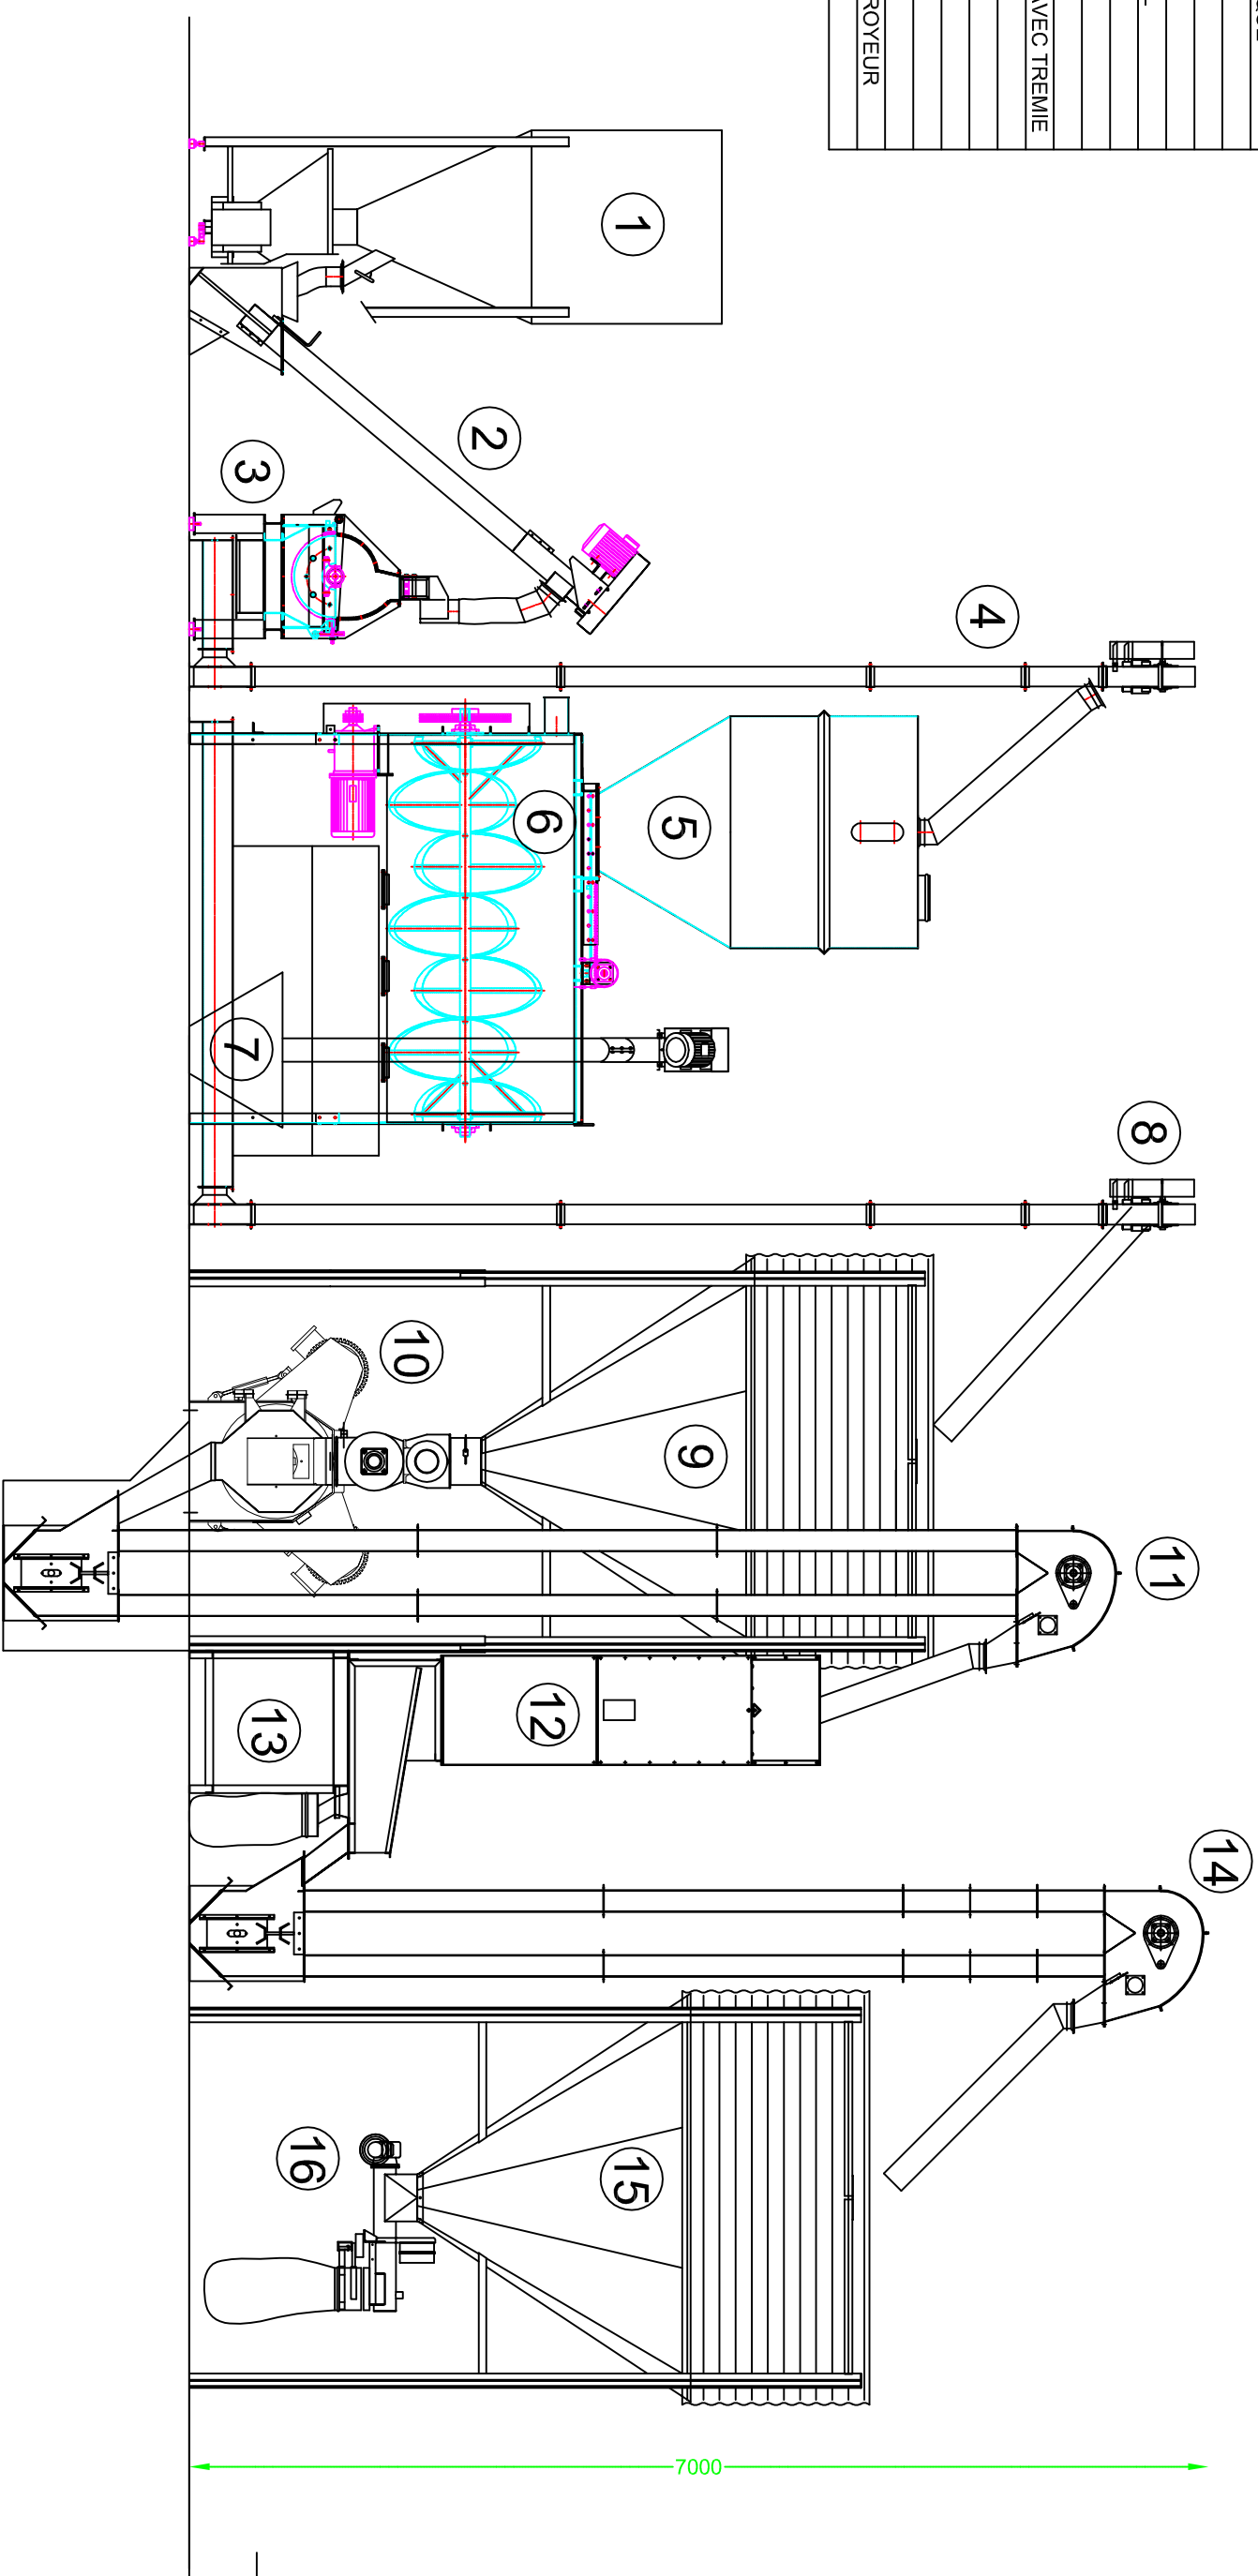

A	CREATION DU PLAN	BT	04/05/07
IND.	MODIFICATIONS	DESSINE PAR	DATE
MATERE	ETAT DE LIVRAISON	DEBIT	VERIFIE PAR
Tolerance générale:		QUANTITE	PLAN DENS.
Etat de surface:		1	REF. DU PRODUIT
ECH: 1/33		FABRIQUE D'ALIMENTS DU BETAIL 6 à 10 T/H	
LAN N°: C07036		AVEC GRANULATION 3 T/H	
FORMAT: A2		electra elevage	
		41770 FOUJERENS (FRANCE) TEL: 05 53 65 73 55 - FAX: 05 53 97 23 05 e-mail: electra@electra-nw.electra.fr	
		Ce plan ne peut être reproduit, communiqué ou utilisé sans l'autorisation écrite de electra.fr	