


12 TREMIES POUR
MATIERE PREMERE

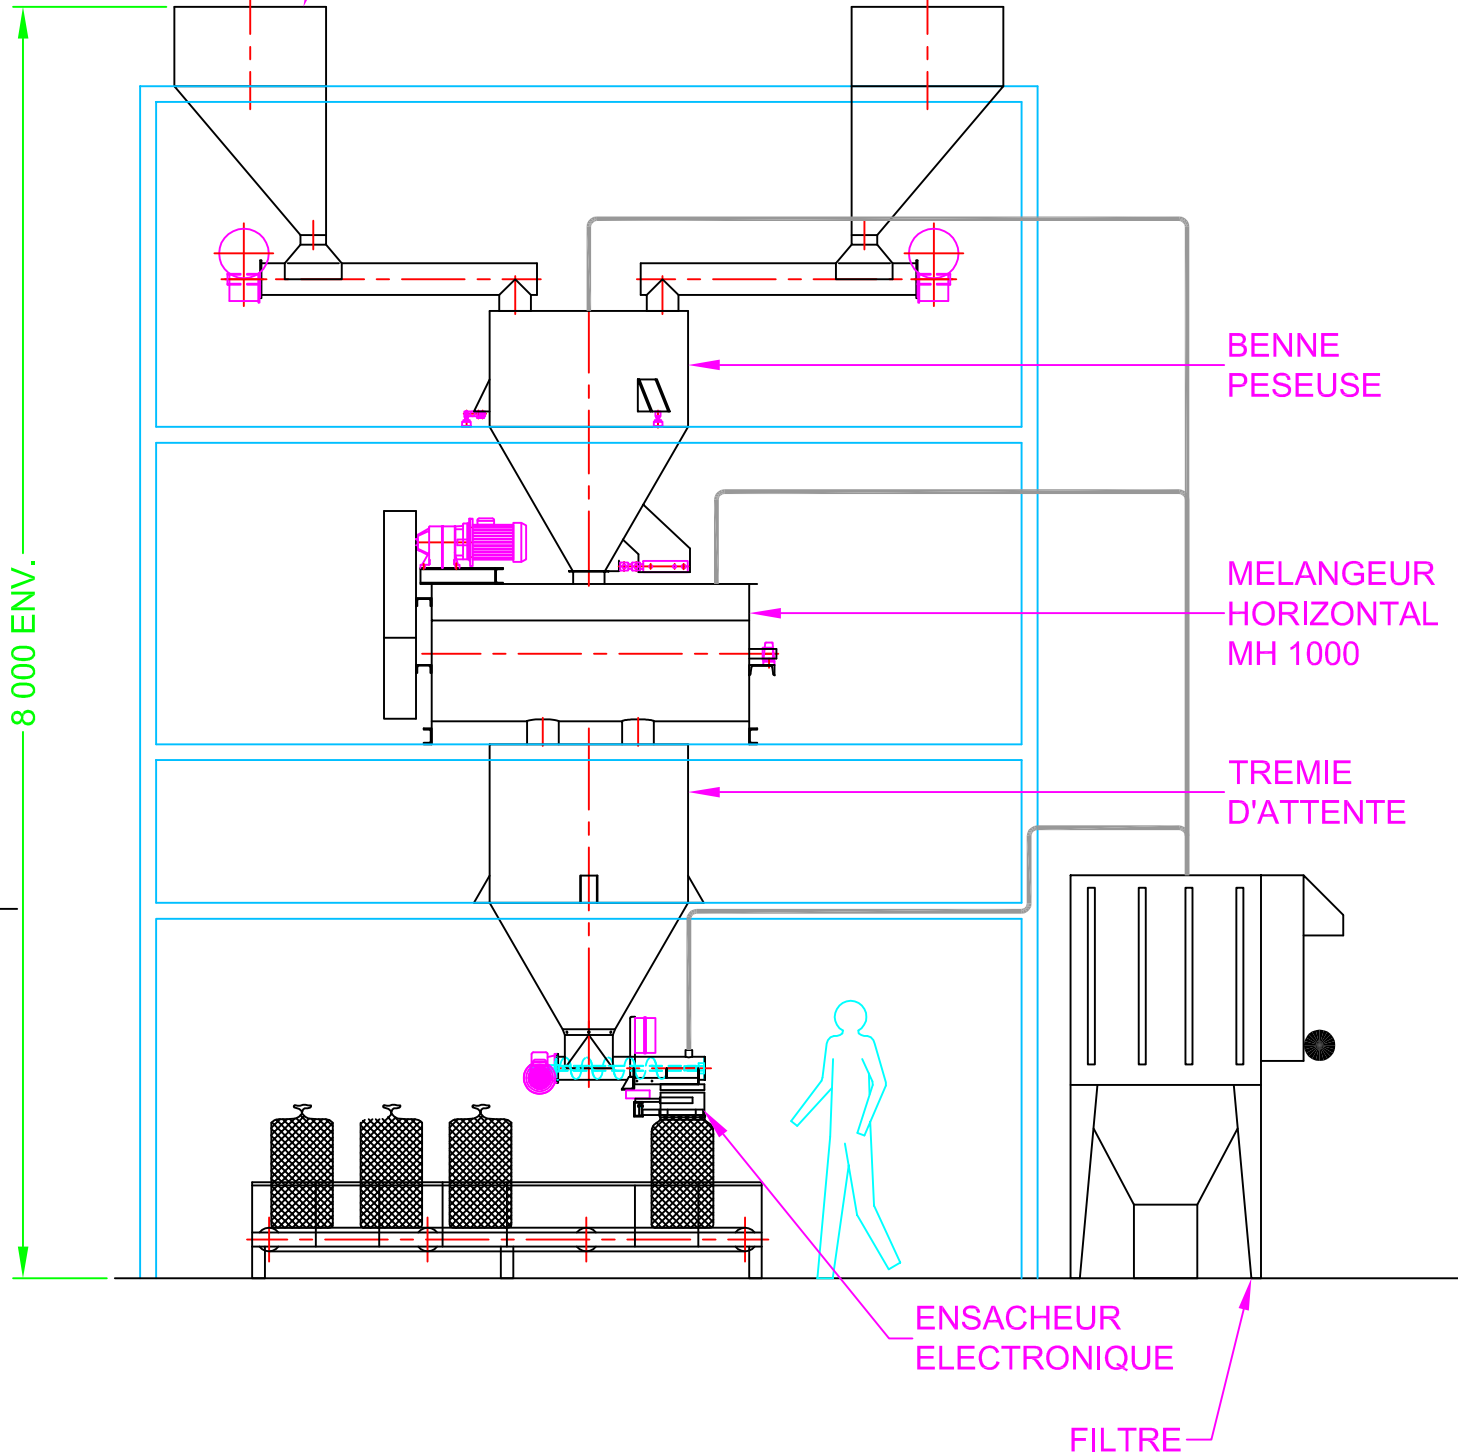

A	CREATION DU PLAN					FL	08/03/02
IND.	MODIFICATIONS					DESSINE PAR	DATE
	MATIERE	ETAT DE LIVRAISON	DEBIT	QUANTITE	PLAN D'ENS.	REF. DU PRODUIT	VERIFIE PAR
Tolérance générale:		Etat de surface:		UNITE DE PREPARATION DE MINERAUX electra industrie <small>47170 POUDENAS (FRANCE) TEL:05.53.65.73.55-FAX:05.53.97.33.05 e-mail: electra@electra.fr-www.electra.fr</small>			
ECH:	A.M.V. TUNIS						
1/50							
PLAN N°: C02009		FORMAT: A3		Ce plan ne peut être reproduit, communiqué ou modifié sans notre autorisation (loi du 1/3/1957)			