





VUE SUIVANT A-A

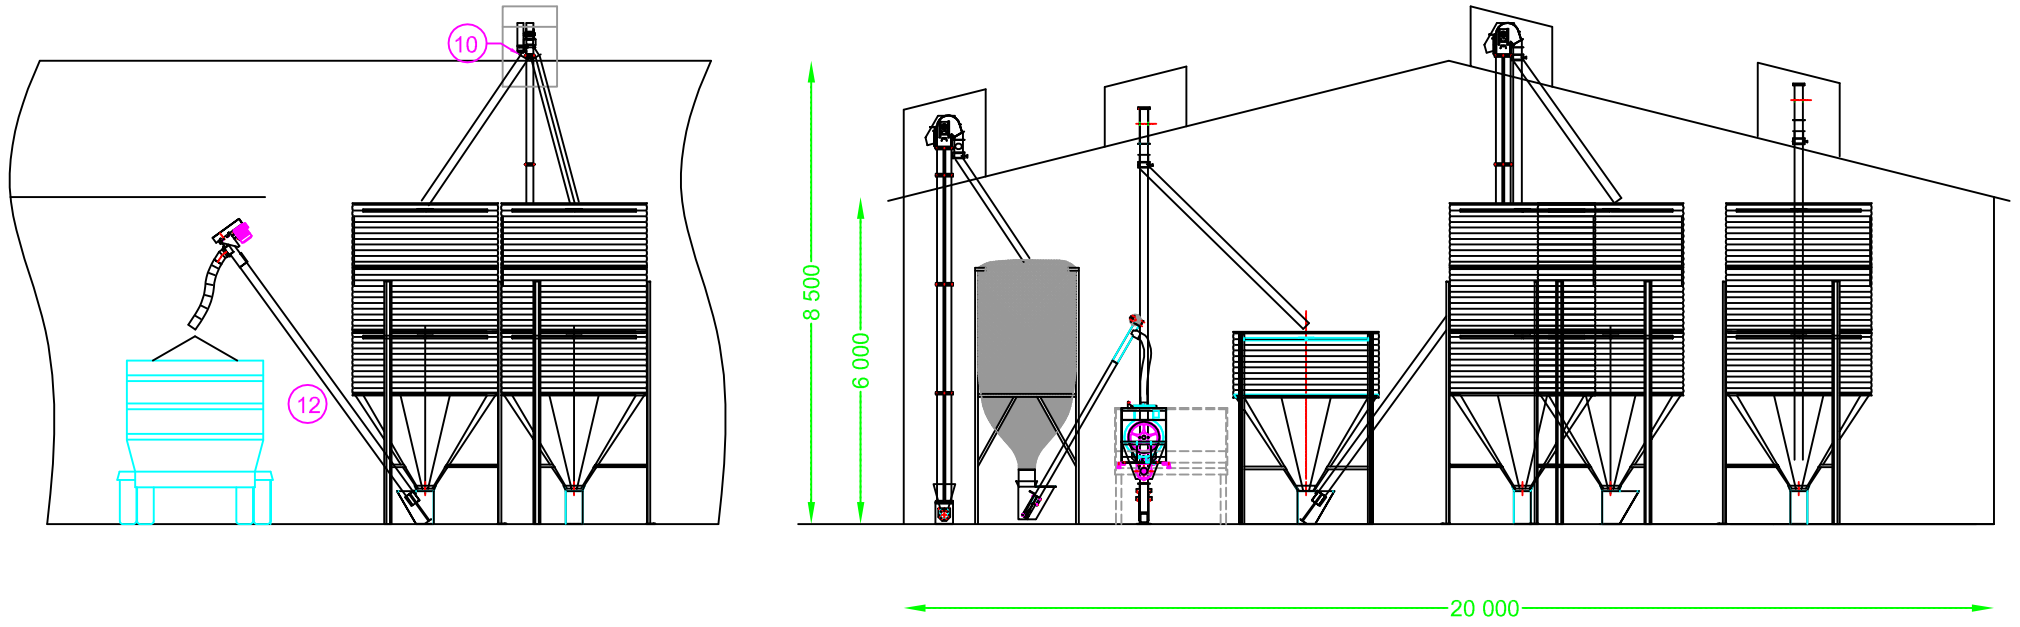

VUE SUIVANT C-C

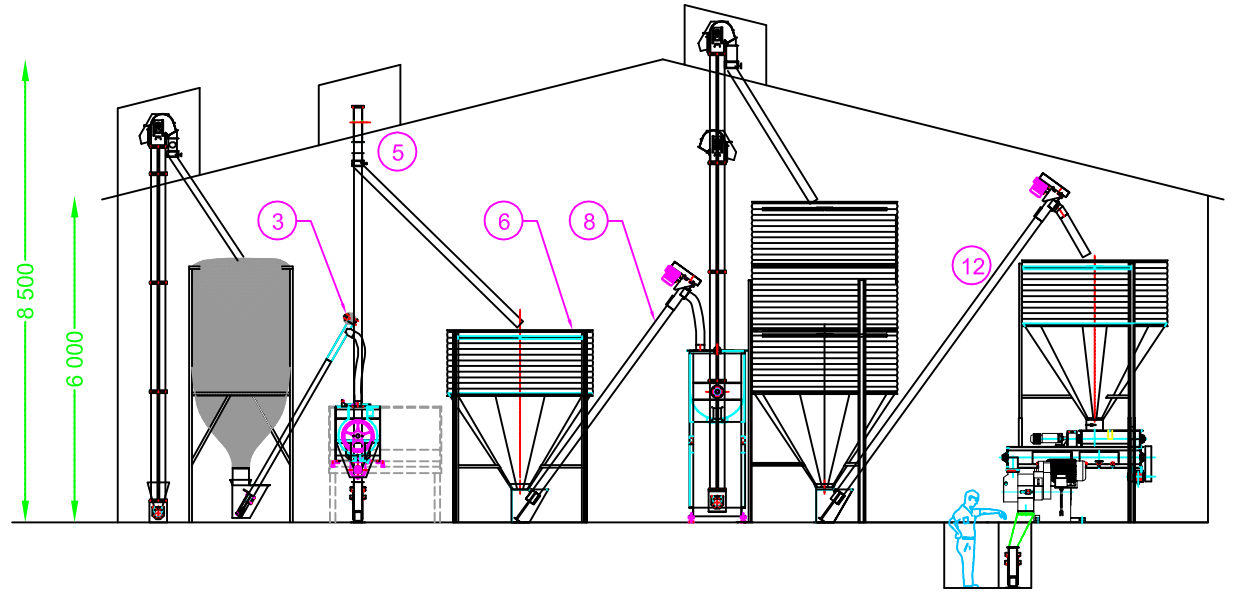

VUE SUIVANT B-B

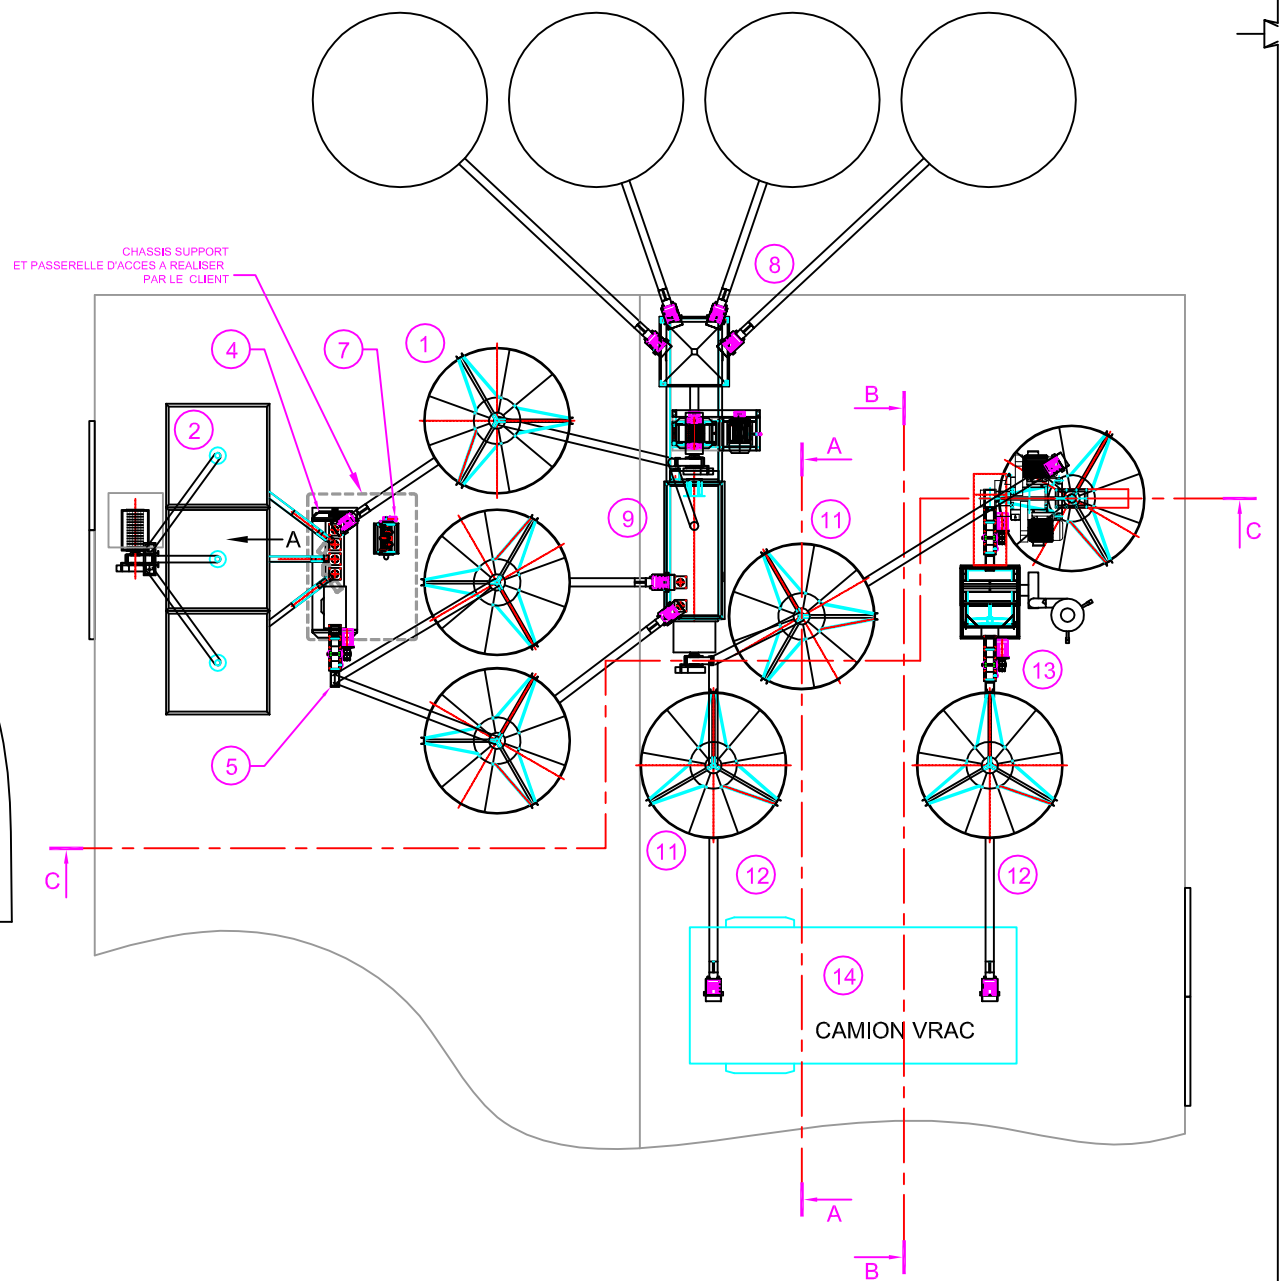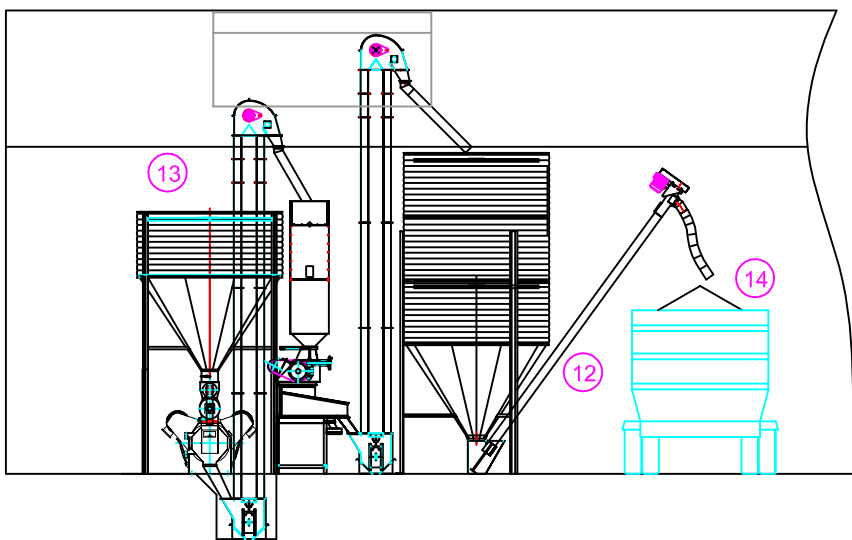

14	CAMION VRAC CLIENT
13	UNITE DE GRANULATION / MIETTES
12	VIS ELEVATRICE Ø150
11	BOISSEAU FARINE
10	BOITE A 2D ELECTROPNEUMATIQUE
9	FABRIQUE AUTOMATISEE 4 à 8 T/H
8	VIS ELEVATRICE Ø150
7	MELANGEUR MH 100 (médicaments)
6	BOISSEAUX A COMPLEMENTAIRE
5	ELEVATEUR A GODETS
4	MELANGEUR MH 1000 R
3	VIS DE REPRISE
2	SILOS TREVIRA 9 m3
1	BOISSEAU SOJA BROYE

A	CREATION DU PLAN	BT	30/03/07
IND.	MODIFICATIONS	DESSINE PAR	DATE
MATIERE	ETAT DE LIVRAISON	DEBIT	QUANTITE
PLAN D'ENS.	REF. DU PRODUIT	VERIFIE PAR	
Tolérance générale:		Etat de surface:	
ECH: 1/100	FABRIQUE D'ALIMENTS 40T/J UNITE DE MELANGE PREMIX UNITE DE GRANULATION / MIETTES		
PLAN N°: C07023			
electra		47170 POUDENAS (FRANCE) TEL:05.53.66.73.55-FAX:05.53.97.33.05 e-mail: electra@electra.fr-www.electra.fr Ce plan ne peut être reproduit, communiqué ou modifié sans notre autorisation (td du 1/3/1997)	