
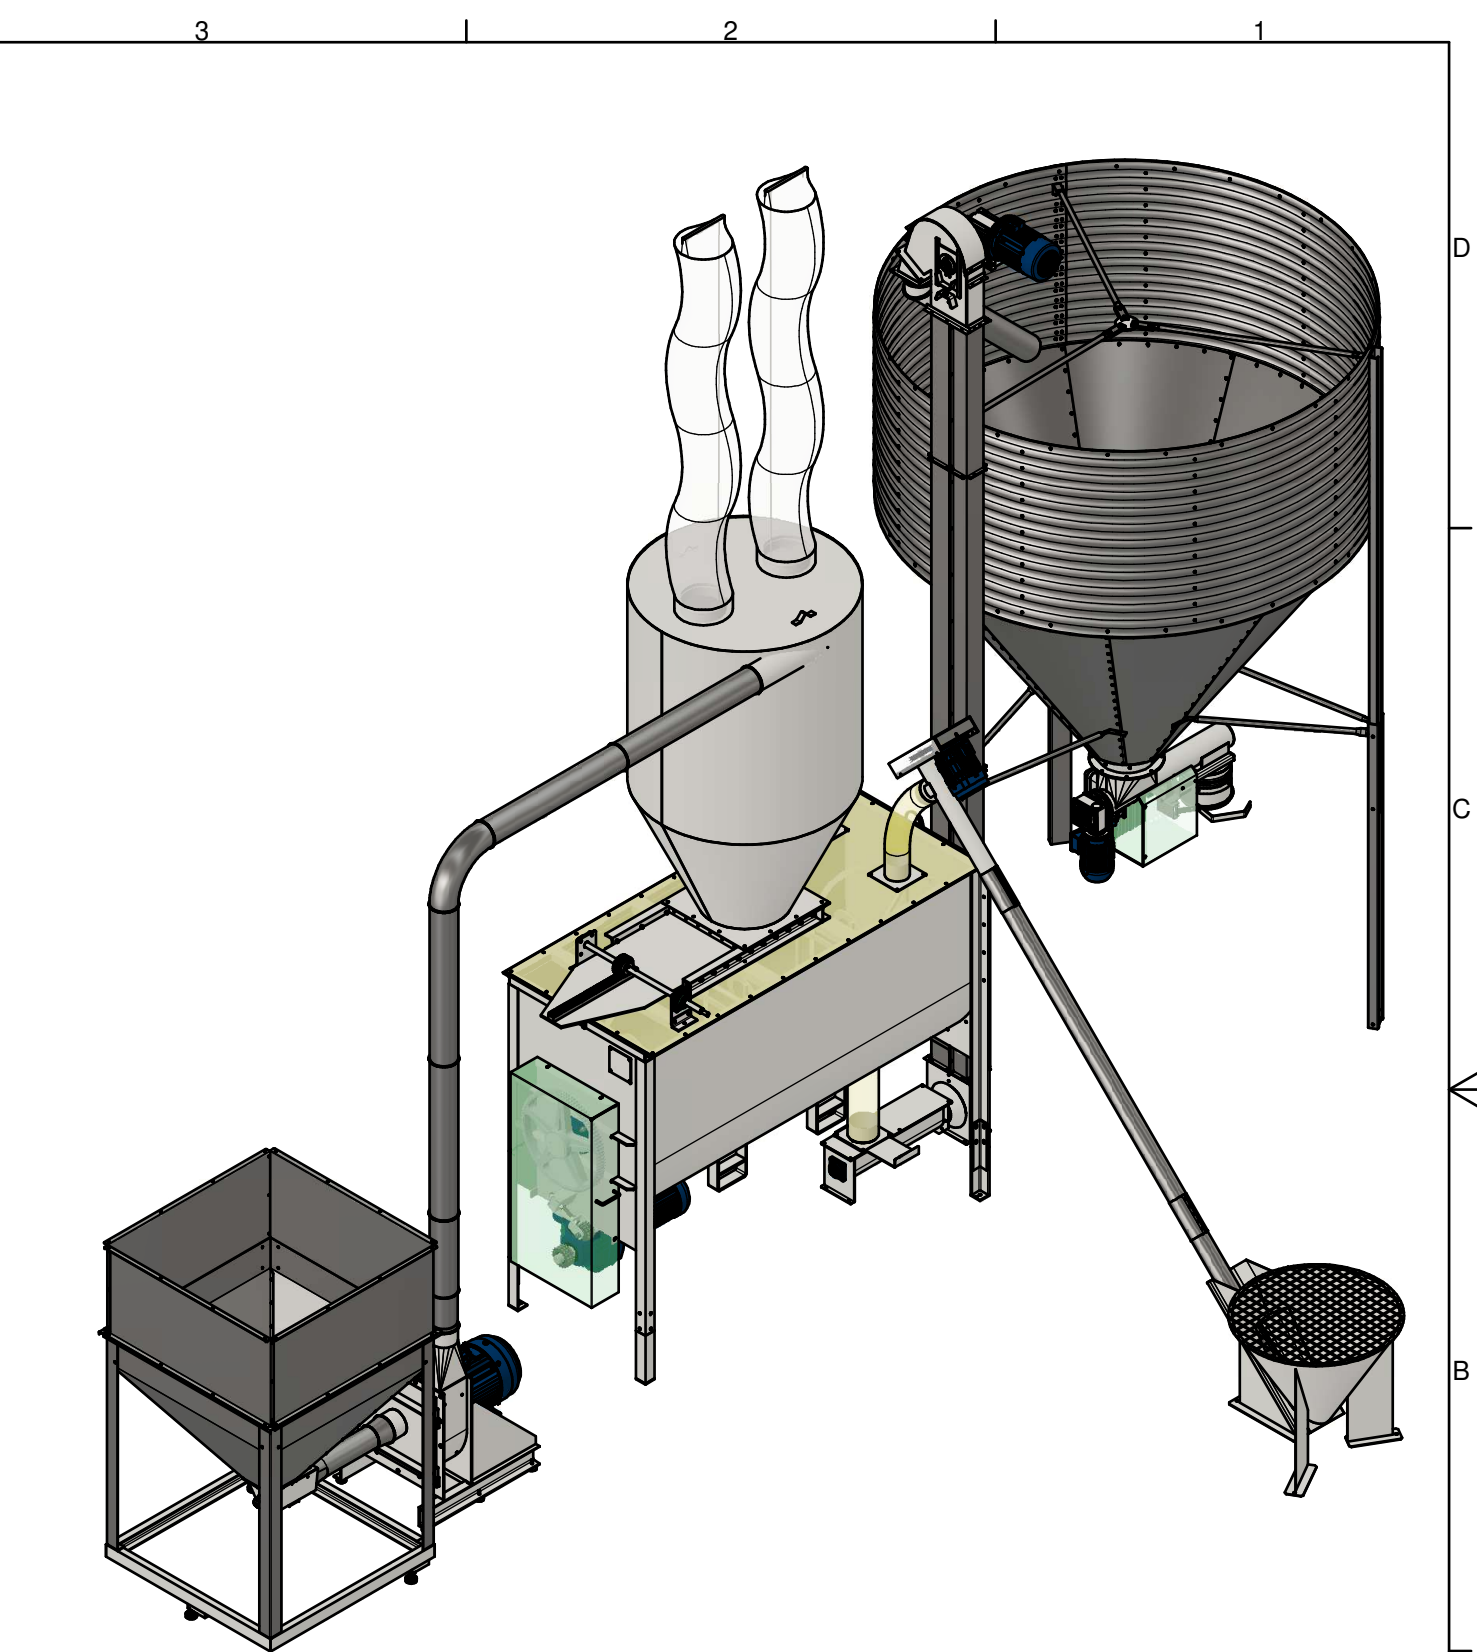


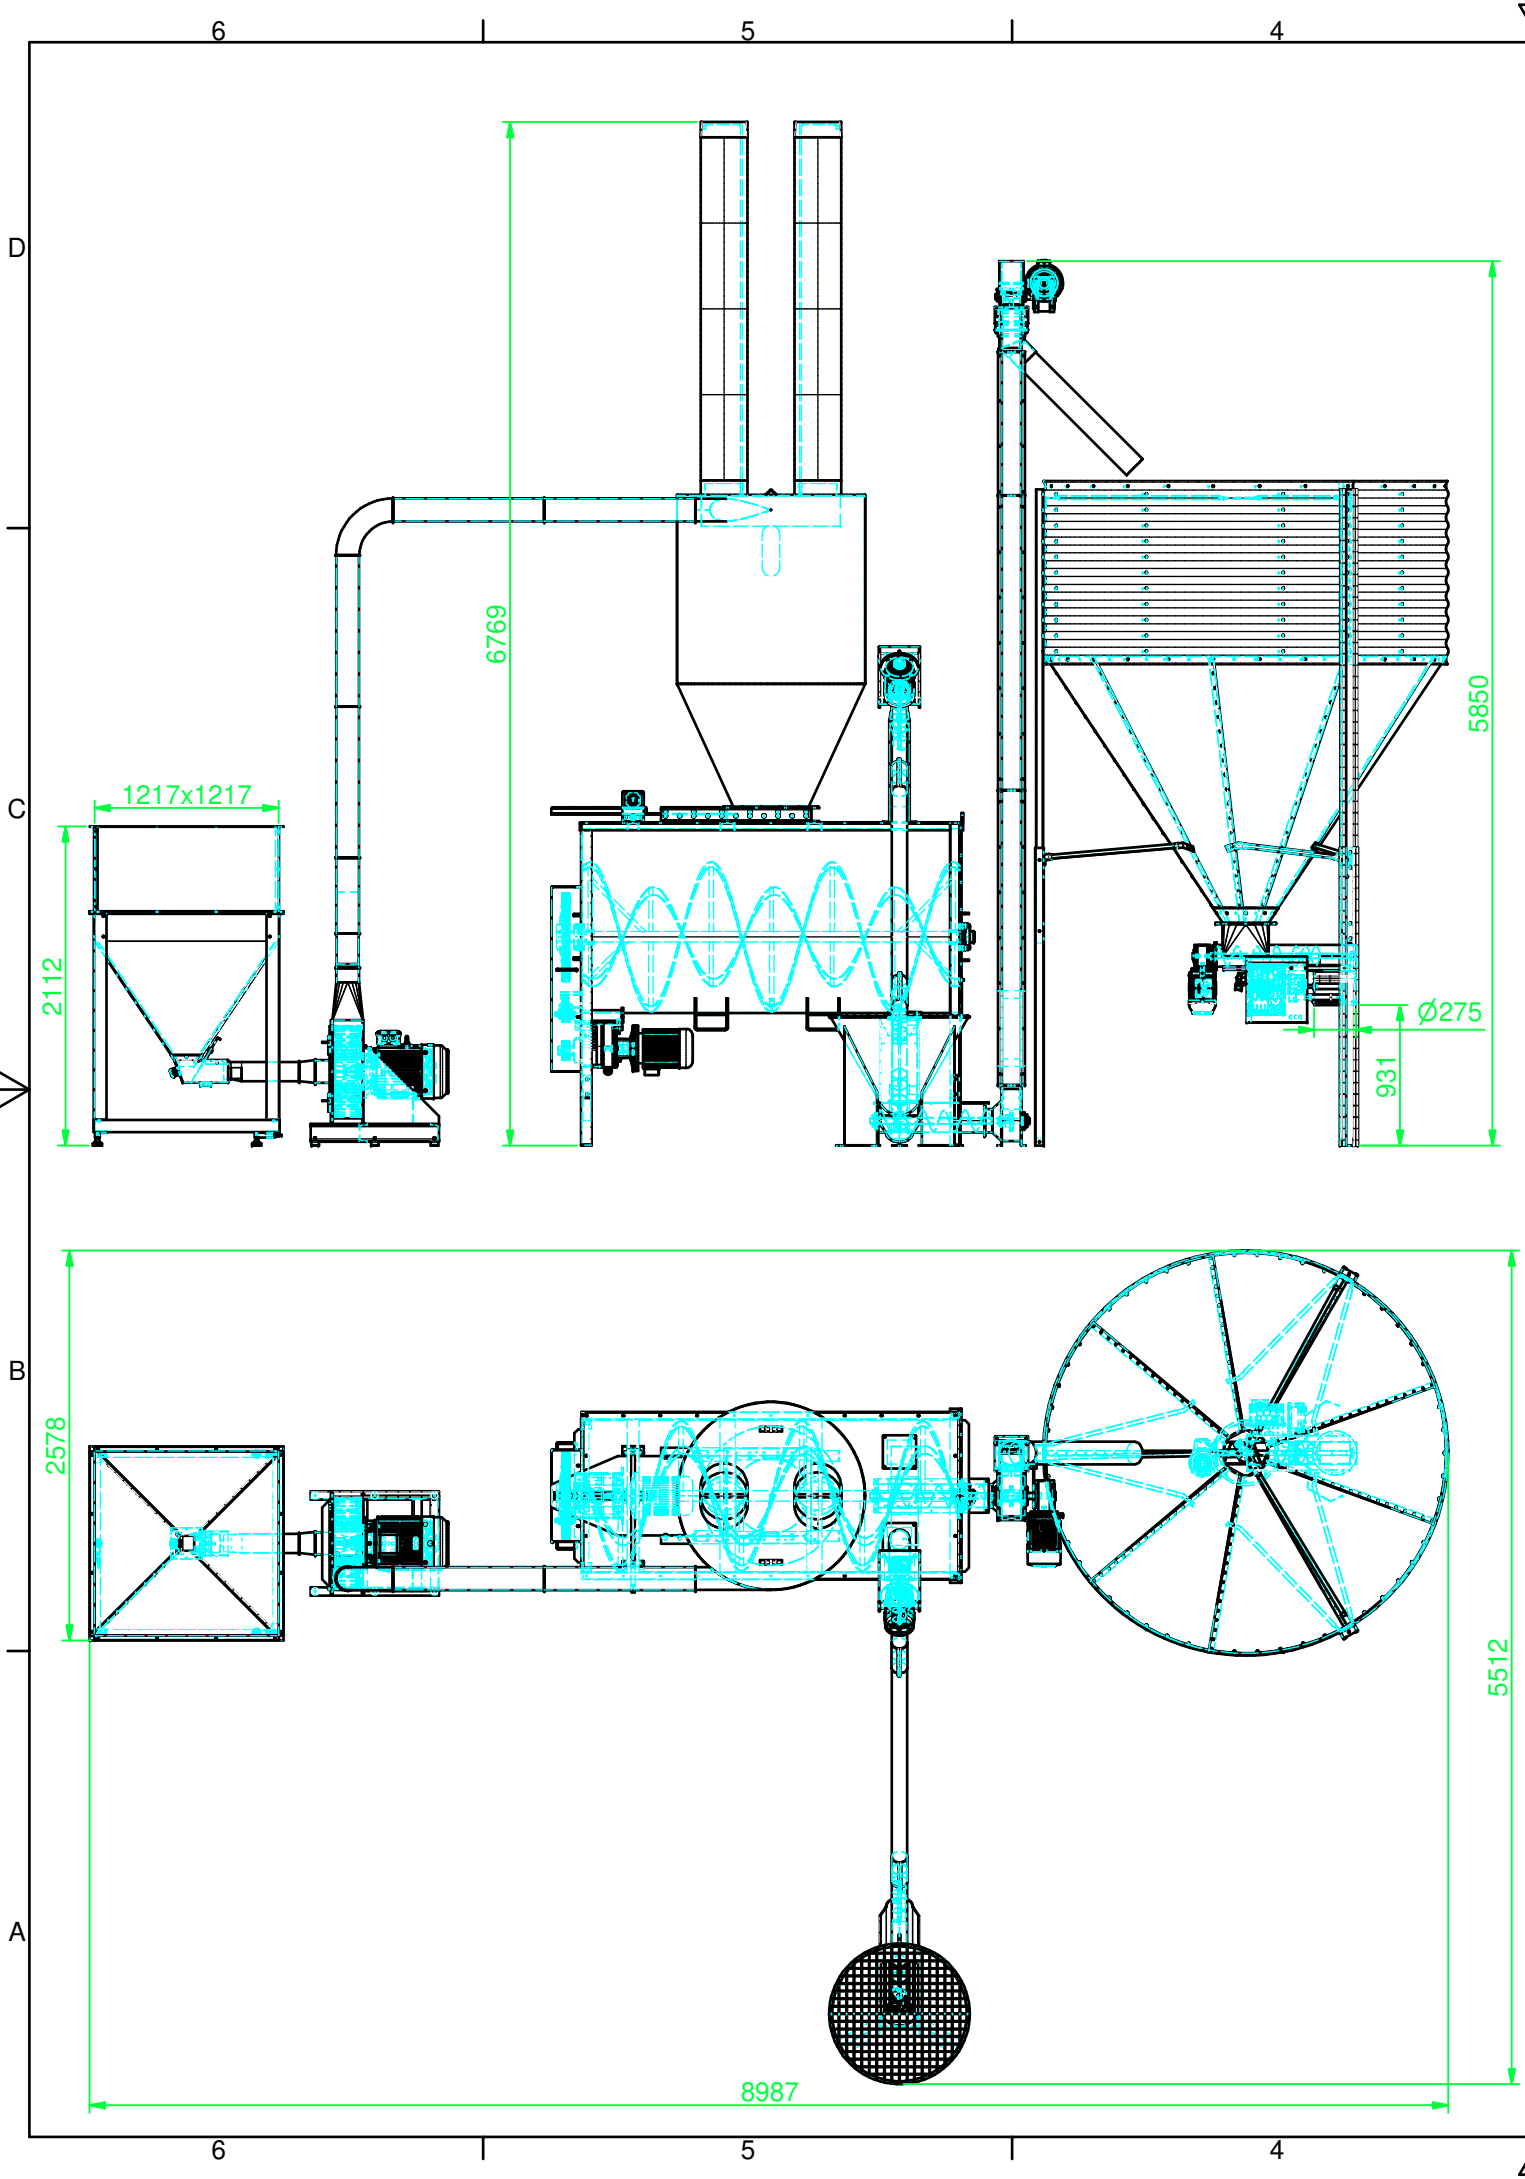

A	CREATION DU PLAN					AF	25/11/2025	
IND.	MODIFICATIONS					DESSINE PAR	DATE	
MATIERE		ETAT DE LIVRAISON		DEBIT	QUANTITE	PLAN D'ENS.	REF. DU PRODUIT	VERIFIE PAR
Tolérance générale:		Etat de surface:			Fabrique 3 à 6 T/h			
ECH: 1 / 50								
								
PLAN N°: P25020		FORMAT: A3			Electra 47170 POUDENAS (FRANCE) TEL:05.53.65.73.55-FAX:05.53.97.33.05 e-mail: electra@electra.fr-www.electra.fr Ce plan ne peut être reproduit, communiqué ou modifié sans notre autorisation (loi du 1/3/1957)			
3		1						2
					1			